


NORMALNI POPREČNI PROFIL

M 1:100

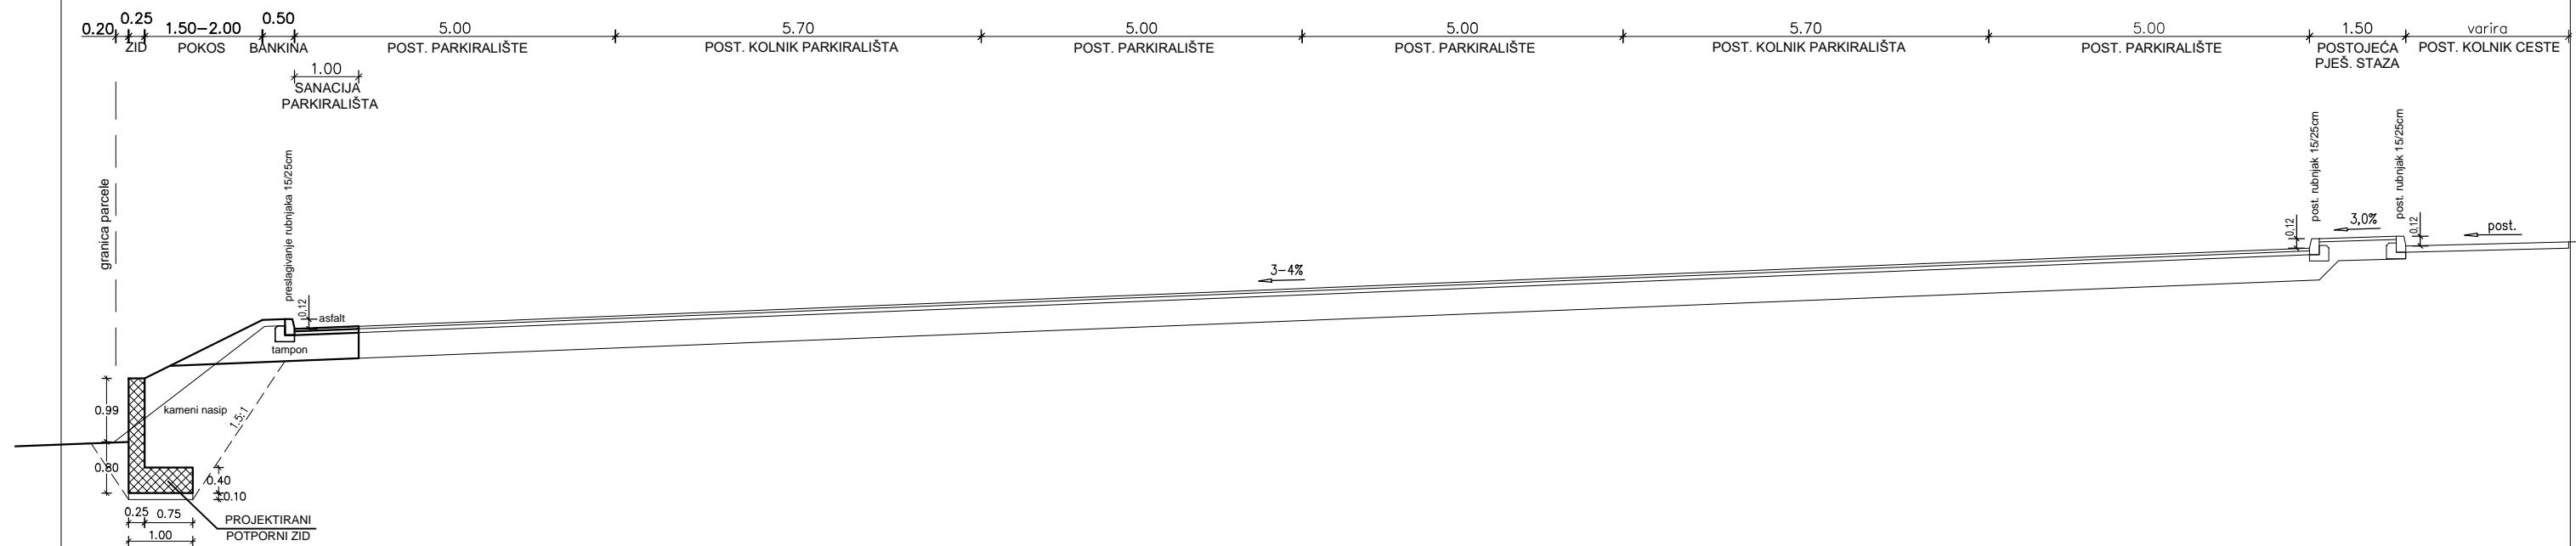

SANACIJA PARKIRALIŠTA

- HABAJUĆI SLOJ ASFALTA OD AC 11 surf 50/70, AG3 M3, d=4 cm
- NOSIVI SLOJ ASFALTA OD AC 22 base 50/70, AG6 M2, d=6 cm
- DONJI NOSIVI SLOJ OD VIBR. ŠLJUNKA 0/63mm, d=45cm, Me=80MN/m2
- POSTELJICA NAGIB 3-4% (CBR 5%)
- NASIP OD ŠLJUNČANOG ILI TUCANIČKOG MATERIJALA

PRE - CON d.o.o., Hrv. branitelja 7, 42000 VARAŽDIN			
investitor	OPĆINA MARUŠEVEC	direktor	B.PREMUŽIĆ d.i.g.
gradevina i mjesto	POTPORNI ZID UZ PARKIRALIŠTE KOD GROBLJA U MARUŠEVCU	projektant	M.NJEGOVEC d.i.g.
vrsta projekta	TEHNIČKO RJEŠENJE	broj evidencije	TR-11/16-1
datum		06.2024	mjerilo
sadržaj		NORMALNI POPREČNI PROFIL	
list		2.01	

HRVATSKA KOMORA INŽENJERA GRADEVINARSTVA
Miro Njegovec
mag.ing.aedif.
Ovlašteni inženjer građevinarstva
G 4964